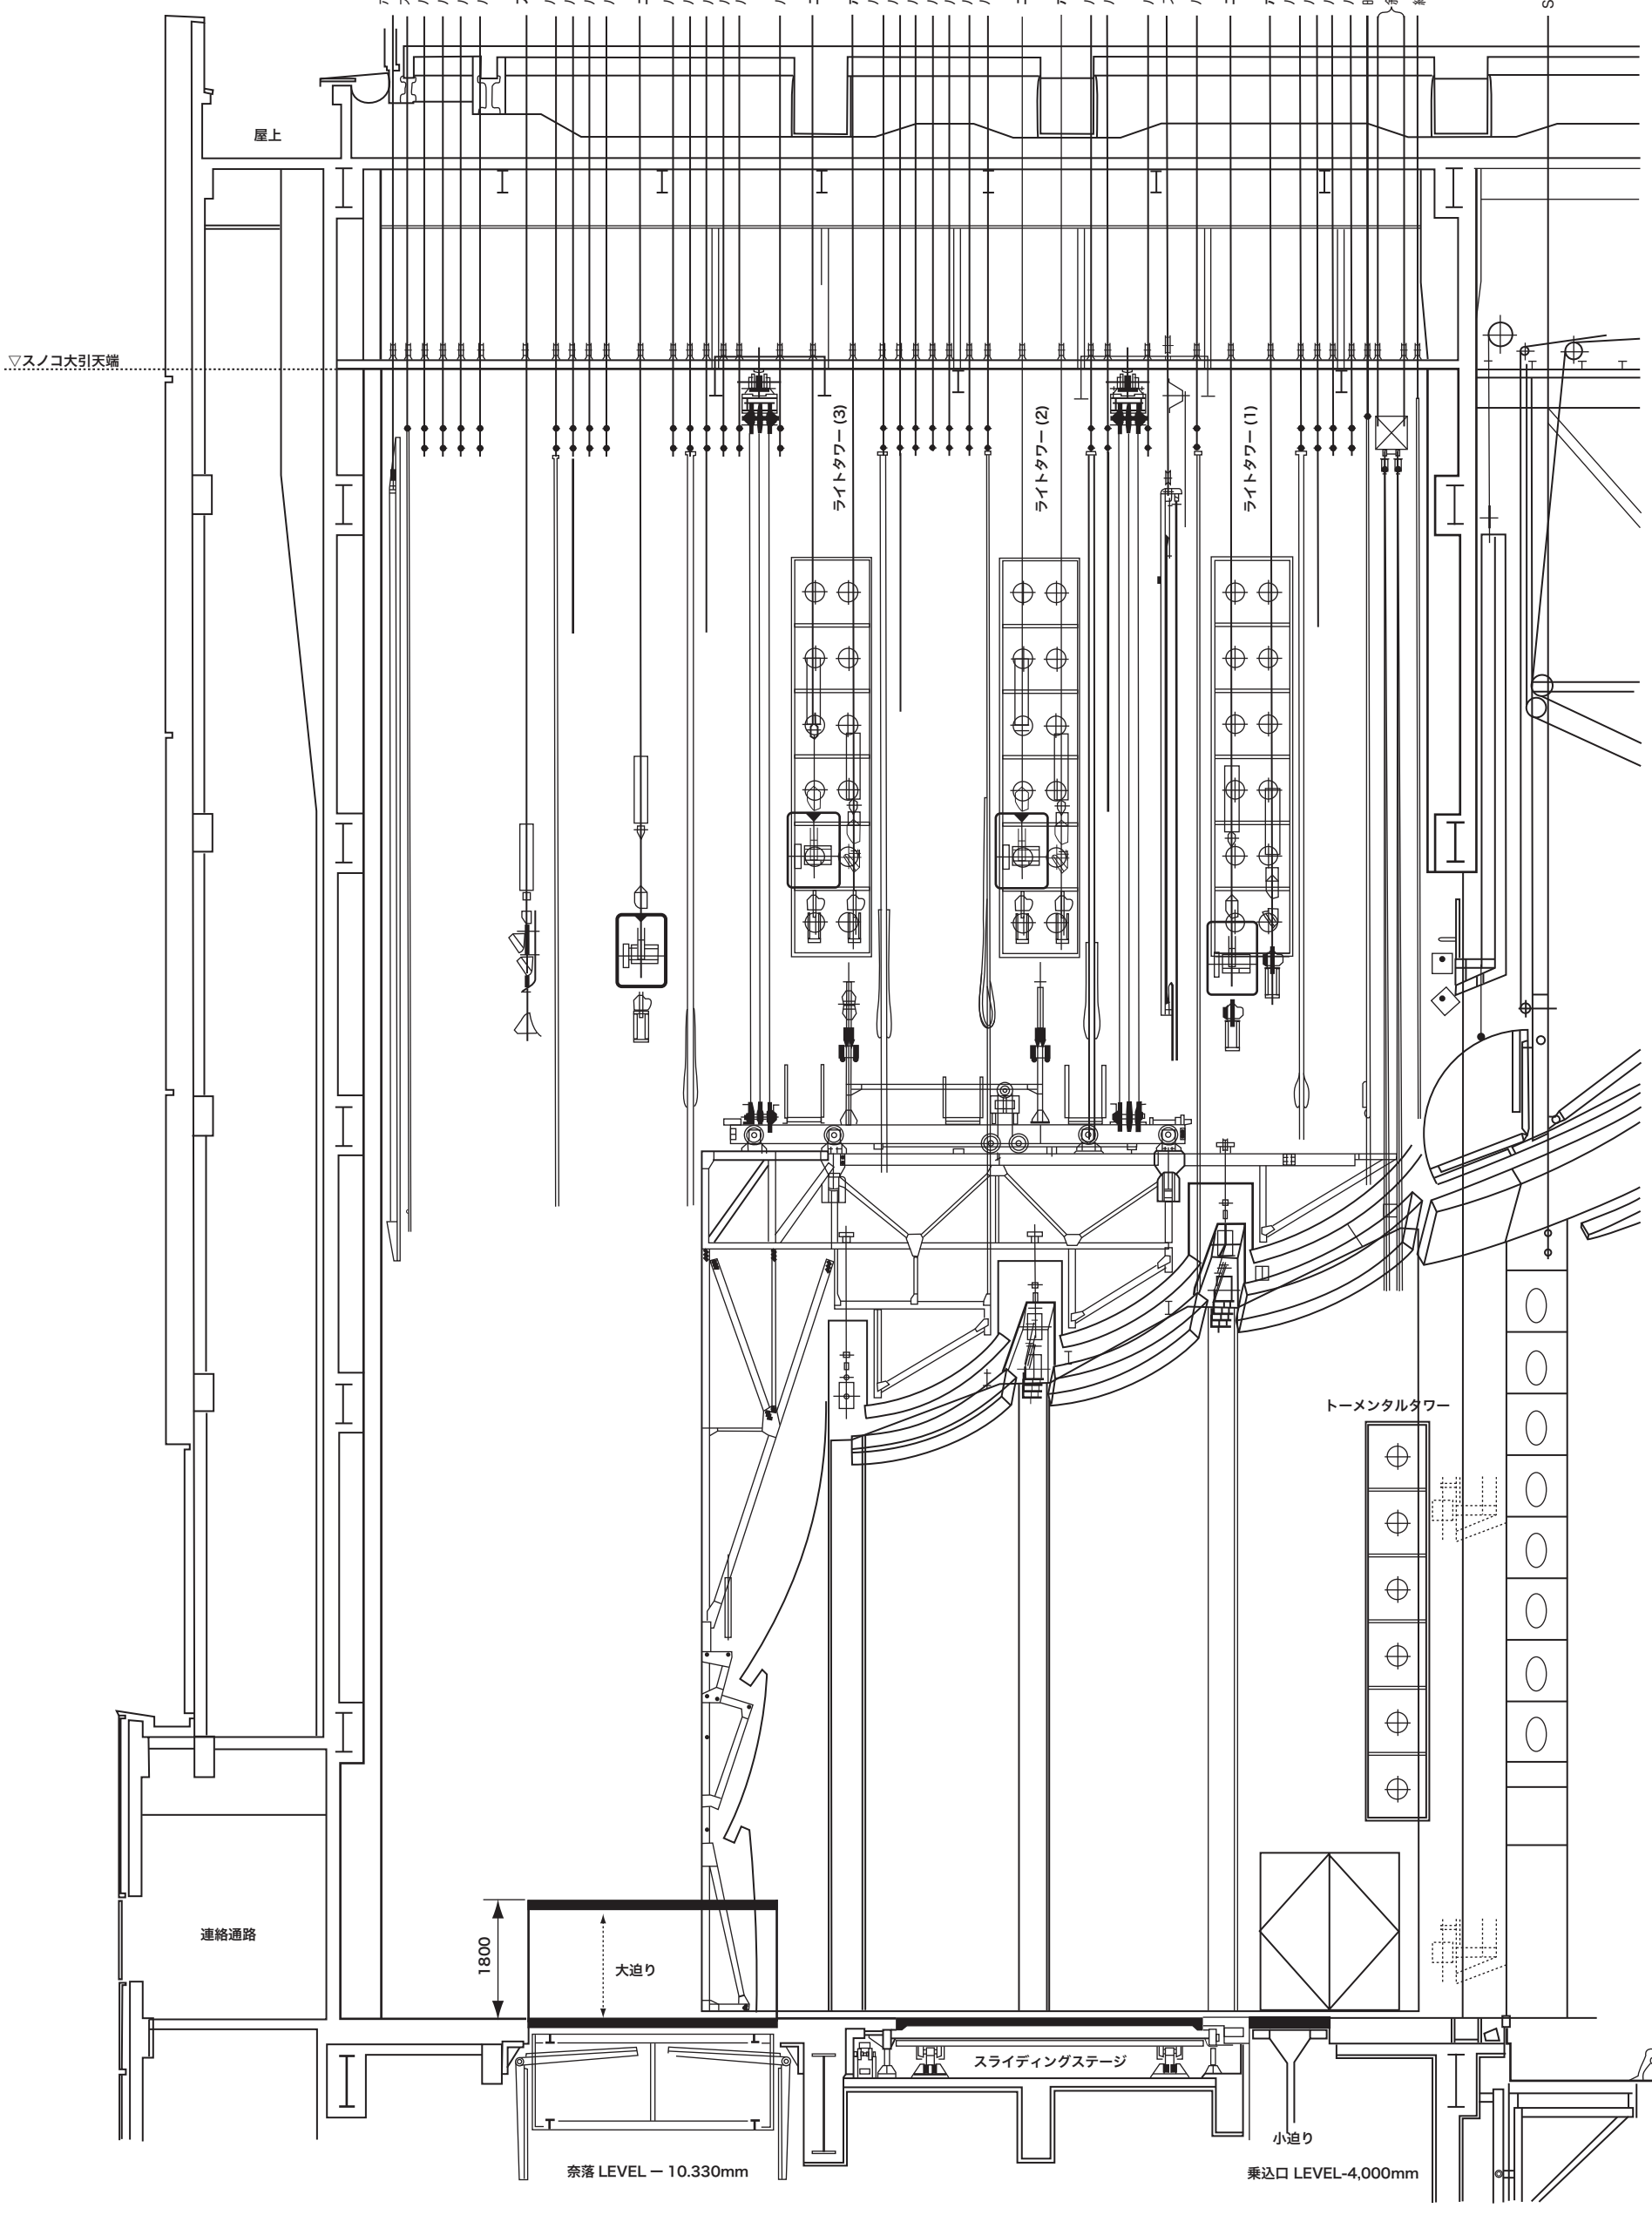

NHK大阪ホール 舞台断面図

43 ホリゾント幕
42 大黒幕
41 バトン(29)
40 バトン(28)
39 バトン(27)
38 バトン(26) 重量バトン
37 アッパーホリゾントライト
36 バトン(25) 袖幕(3)
35 バトン(24) 一文字幕(5)
34 バトン(23)
33 バトン(22) 重量バトン
32 エリアライト/サス(4)
31 バトン(21)
30 バトン(20) 中割幕(4)
29 バトン(19) 一文字幕(4)
28 バトン(18)
27 バトン(17) 重量バトン
26 バトン(16)
25 エリアライト/サス(3)
24 ボーダーライト(3)
23 バトン(15) 中割幕(3)
22 バトン(14) 一文字幕(3)
21 バトン(13)
20 バトン(12) 重量バトン
19 バトン(11)
18 バトン(10)
17 バトン(9) 袖幕(2)
16 エリアライト/サス(2)
15 ボーダーライト(2)
14 バトン(8) 中割幕(2)
13 バトン(7) 一文字幕(2)
12 バトン(6) 重量バトン
11 スクリーン
10 バトン(5) 袖幕(1)
9 エリアライト/サス(1)
8 ボーダーライト(1)
7 バトン(4) 中割幕(1)
6 バトン(3) 一文字幕(1)
5 バトン(2) 重量バトン
4 バトン(1)
3 暗転幕
2 斜め絞り緞帳
1 緞帳

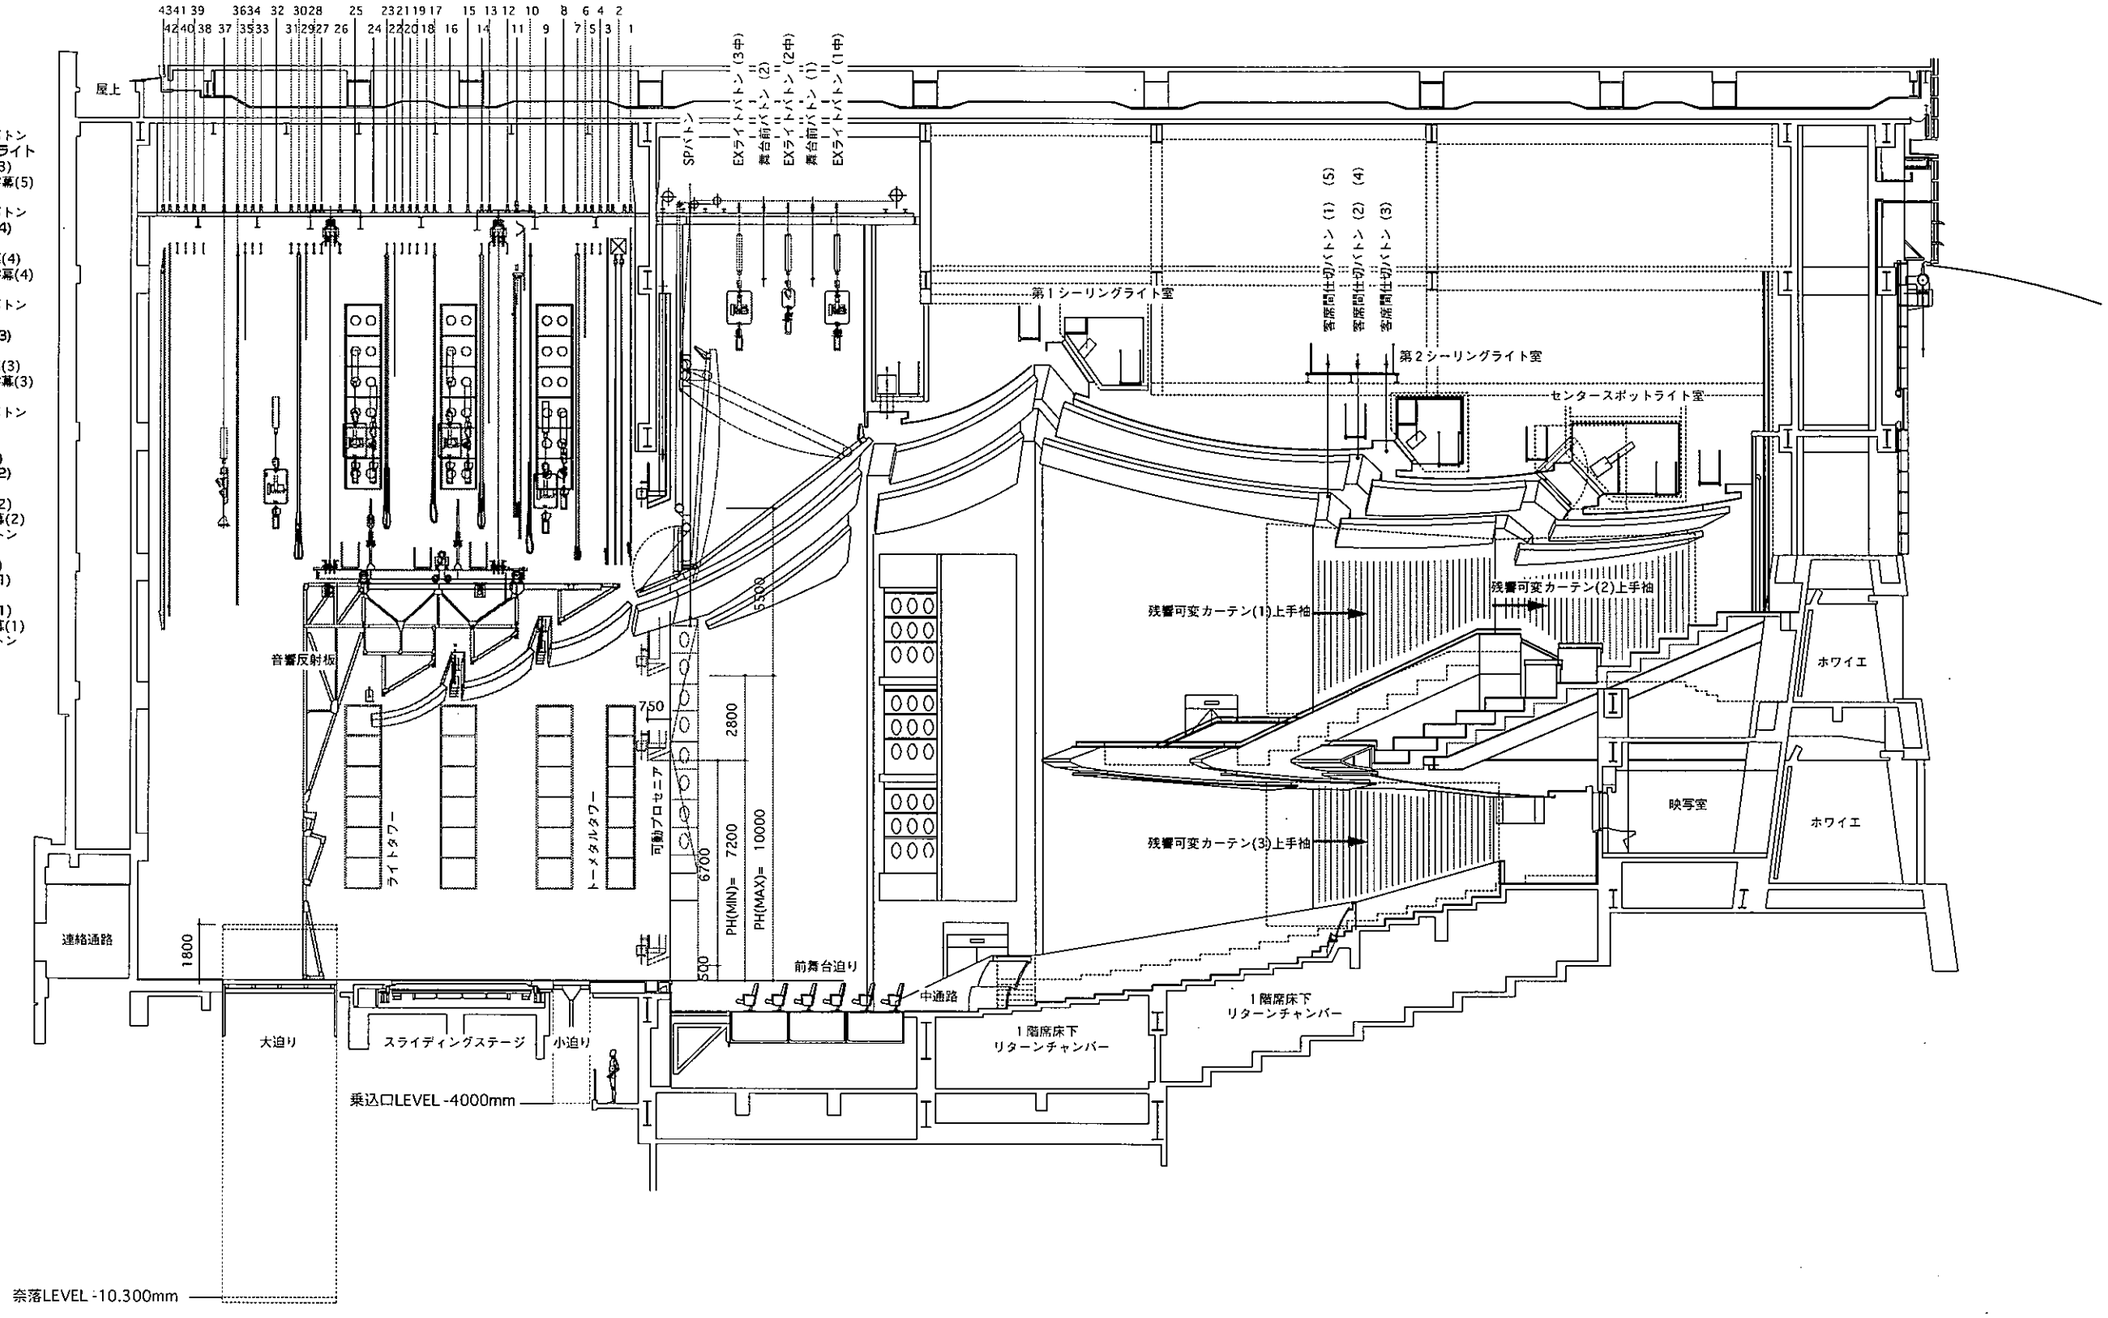

NHK 大阪ホール会場断面図(SCALE 1/200)